



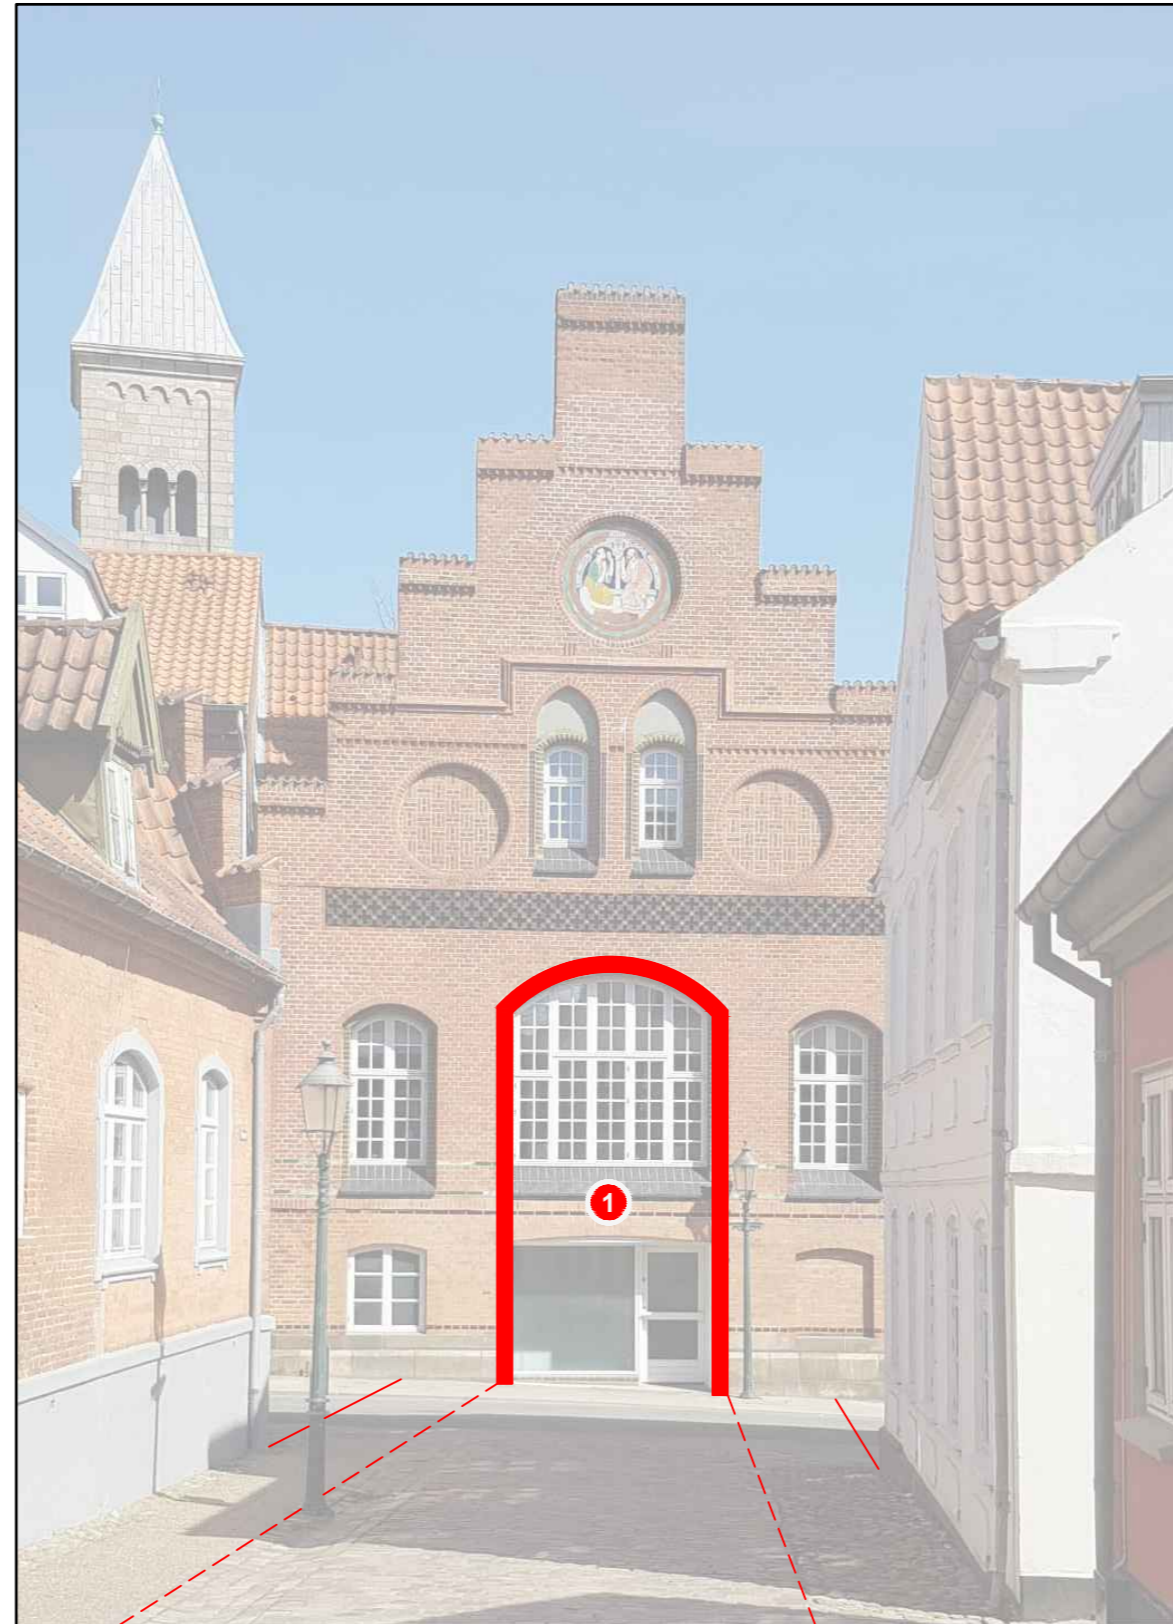

Brostensbelægningen fra Mageløs fortsættes hen over Sct. Mathias Gade (asfaltvej) og videre ind i gennem den nye port. Belægningen, der er hævet i forhold til kørebanen/asfalten, vil give fodgængerne og turister fortrinsret i forhold til den øvrige trafik, jf. færdselsloven.

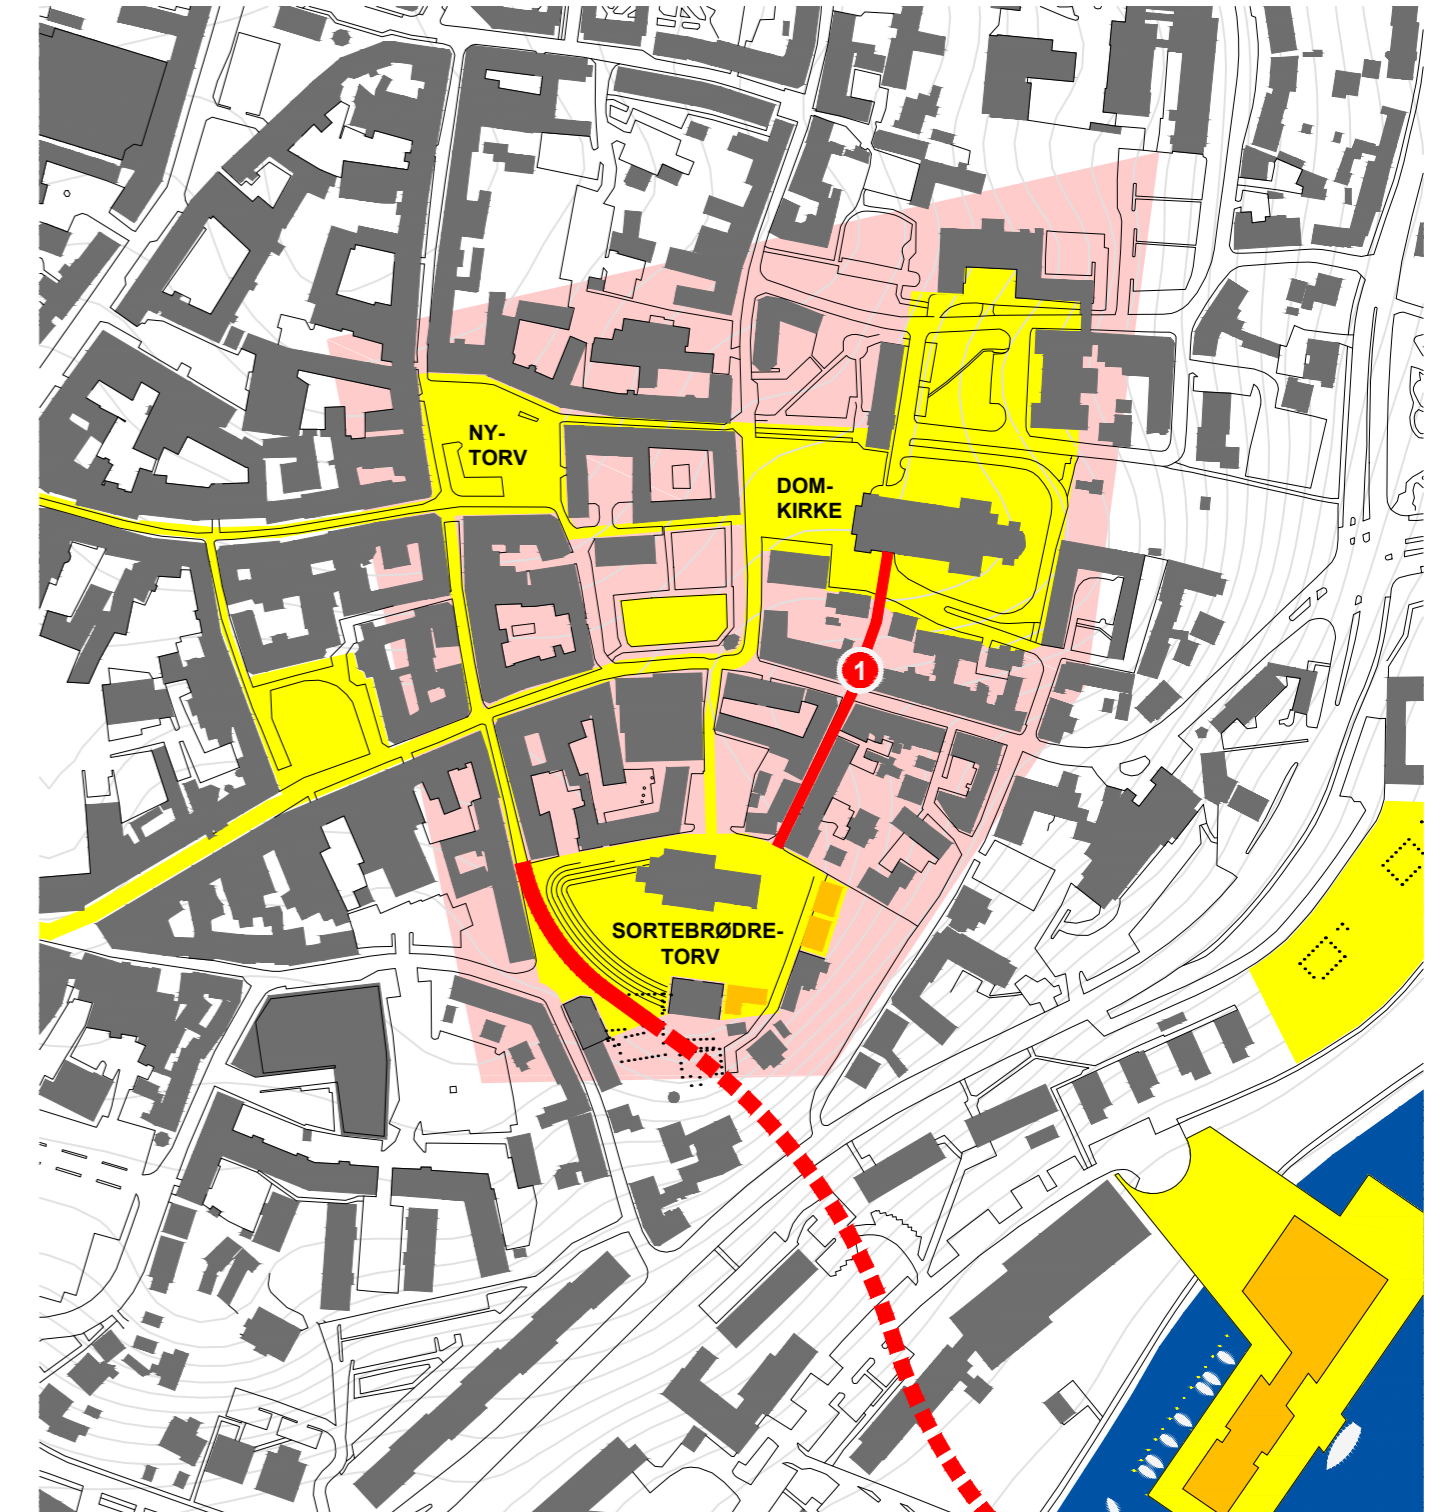

Ny passage til Viborg Domkirke, der etableres som en port i en eksist. ejendom. Domkirkepladsen og domkirkens sydlige udgang vil dermed være synlige fra Mageløs. Gaden forbindes på denne måde de to kirker i en direkte linie. Vejen/gaden Mageløs er markeret med rødt på plantegningen til højre herfor.



Rev. A Den kulturelle trekant er øget i omfang + nyt billede/animation af Sct. Mathias Gade. 01.06.2017 CC

SAG: VIBORGS LANGELINIE, SØNDERSØ - PROJEKTOPLÆG 2016			
EMNE: VIBORGS NYE KULTURELLE TREKANT (PRINCIPSKITSE)			SAG NR.: 16-444
DATO: 07.05.2017	MÅL: 1:3000	TEGN/AF: CC	TEGN/REV: s002 A
● ARKITEKT: ARKITEKTFIRMAET AB CEDERGREEN, ASMILD DIGE 3, DK-8800 VIBORG		TLF: (+45) 31 35 72 74	E-MAIL: INFO@ABCEDERGREEN.DK
○ INGENIØR:		TLF:	E-MAIL:
Denne tegning er, uanset om den foreligger i digital form eller som papirstryk, underlagt gældende regler om ophavsret og må derfor ikke kopieres, scannes, distribueres, mangfoldiggøres eller på anden måde videregives til tredjemand, hverken helt eller delvist, uden en skriftlig aftale med Arkitektfirmaet AB Cedergreen. Tegningen er udelukkende til intern brug og kun i forbindelse med den aktuelle sag.			